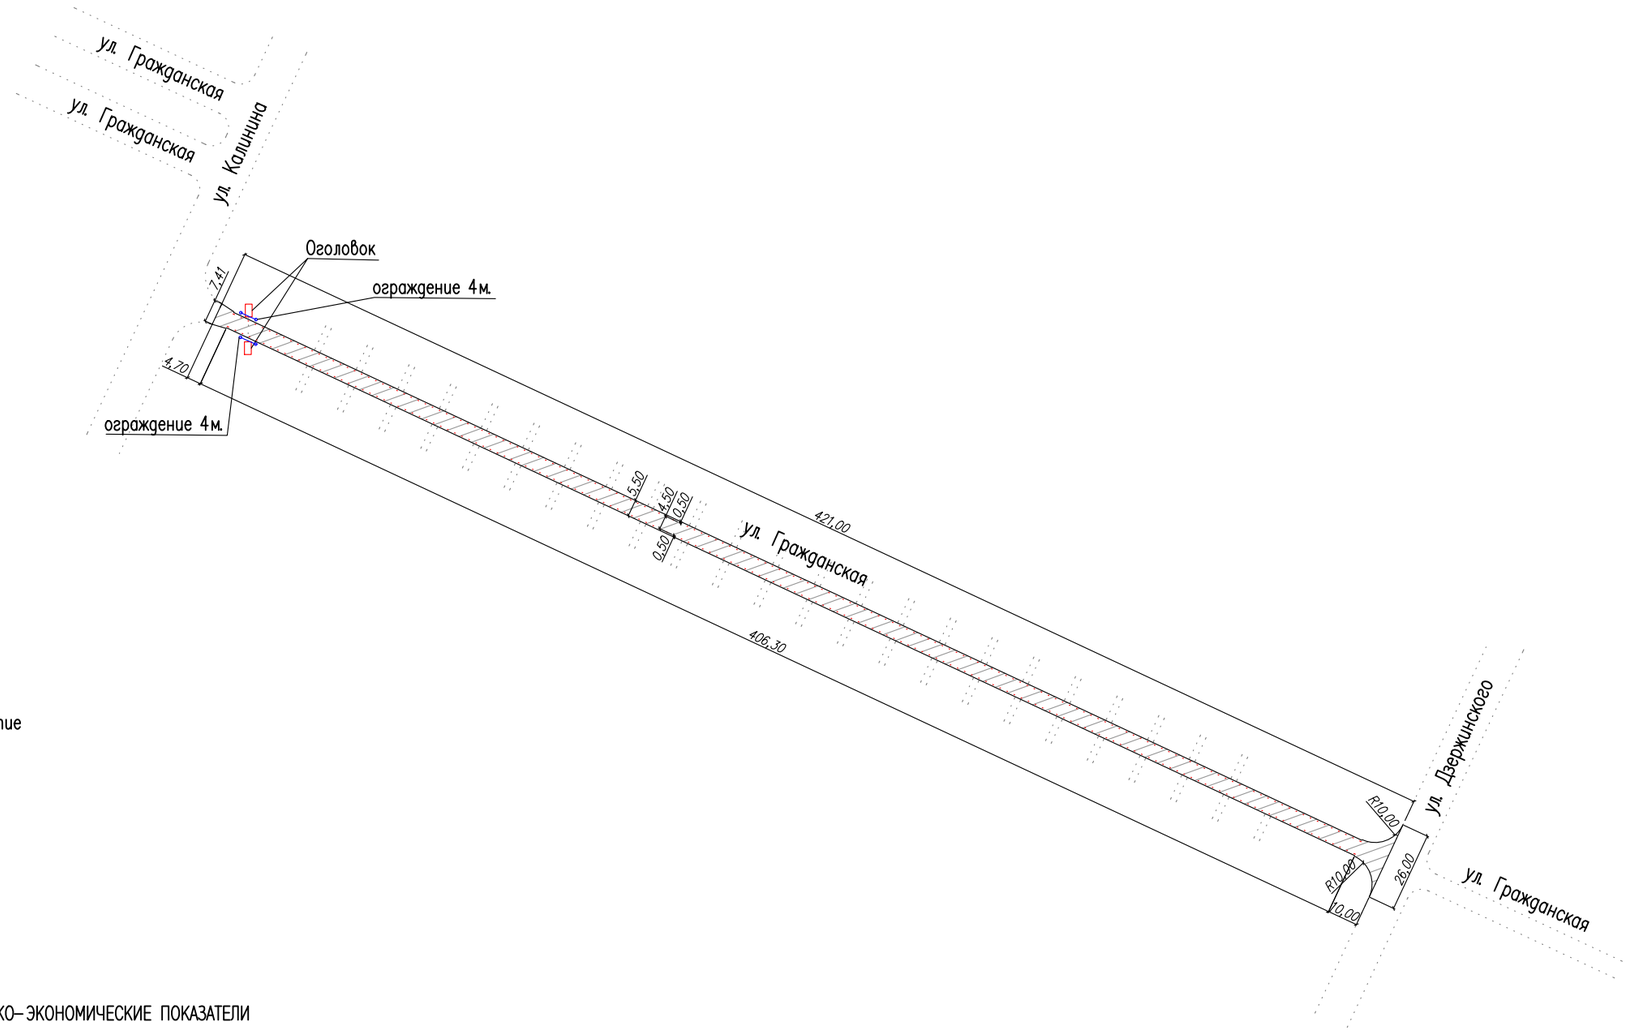

УСЛОВНЫЕ ОБОЗНАЧЕНИЯ

- Асфальтобетонное покрытие
- Оголовки
- Барьерное ограждение

ТЕХНИКО-ЭКОНОМИЧЕСКИЕ ПОКАЗАТЕЛИ

N°	Наименование	усл. ед.	количество	примечание
1	Асфальтобетонное покрытие (уширение п.ч.)	$м^2$	2367	
2	Срезка обочин глубина 15см. (с вывозом)	$м^2$	842	
3	Основание из П.Г.С. 15см.	$м^2$	842	
4	Оголовок водопропускных труб	шт.	2	
5	Барьерное ограждение	м.	8	
6	Общая протяженность дороги	м.	421	

Изм.	Кол.уч.	Лист	N док	Подпись	Дата

Ремонт автомобильной дороги общего пользования местного значения по улице Гражданской (от ул. Калинина до ул. Дзержинского) города Зеленокумска Советского городского округа Ставропольского края

Стадия	Лист	Листов
П		

Генеральный план
М 1:2000

МУП "Градостроительство"